



3-й этаж

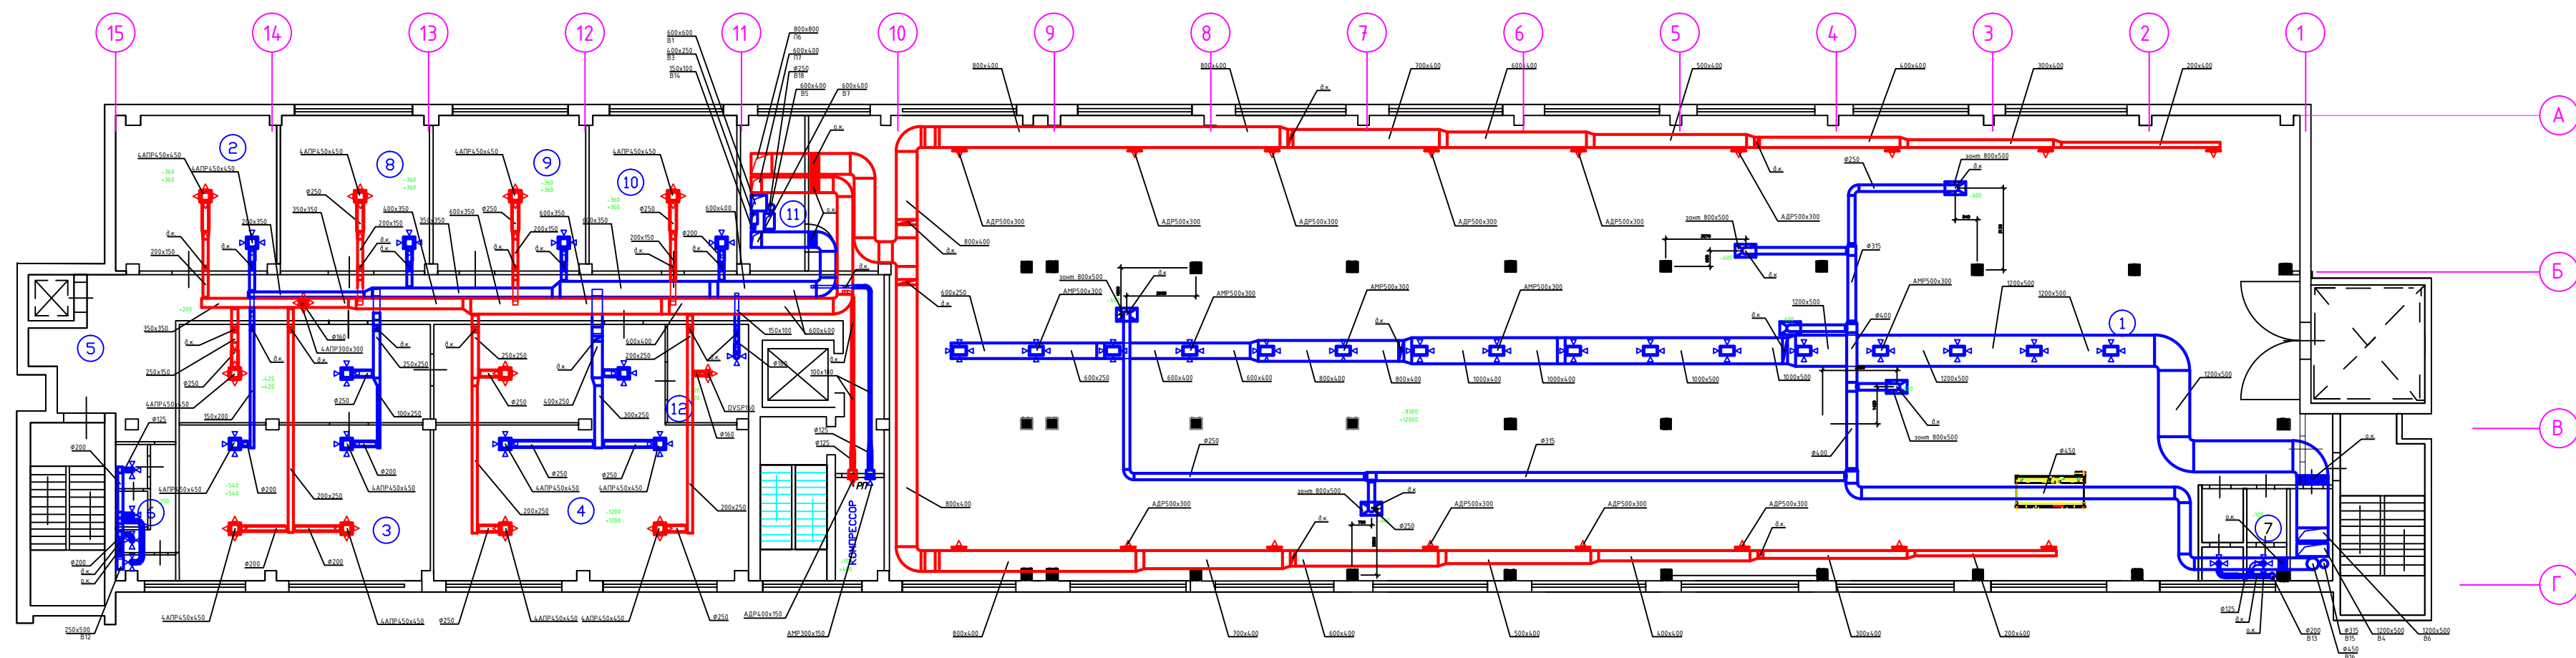

2-й этаж

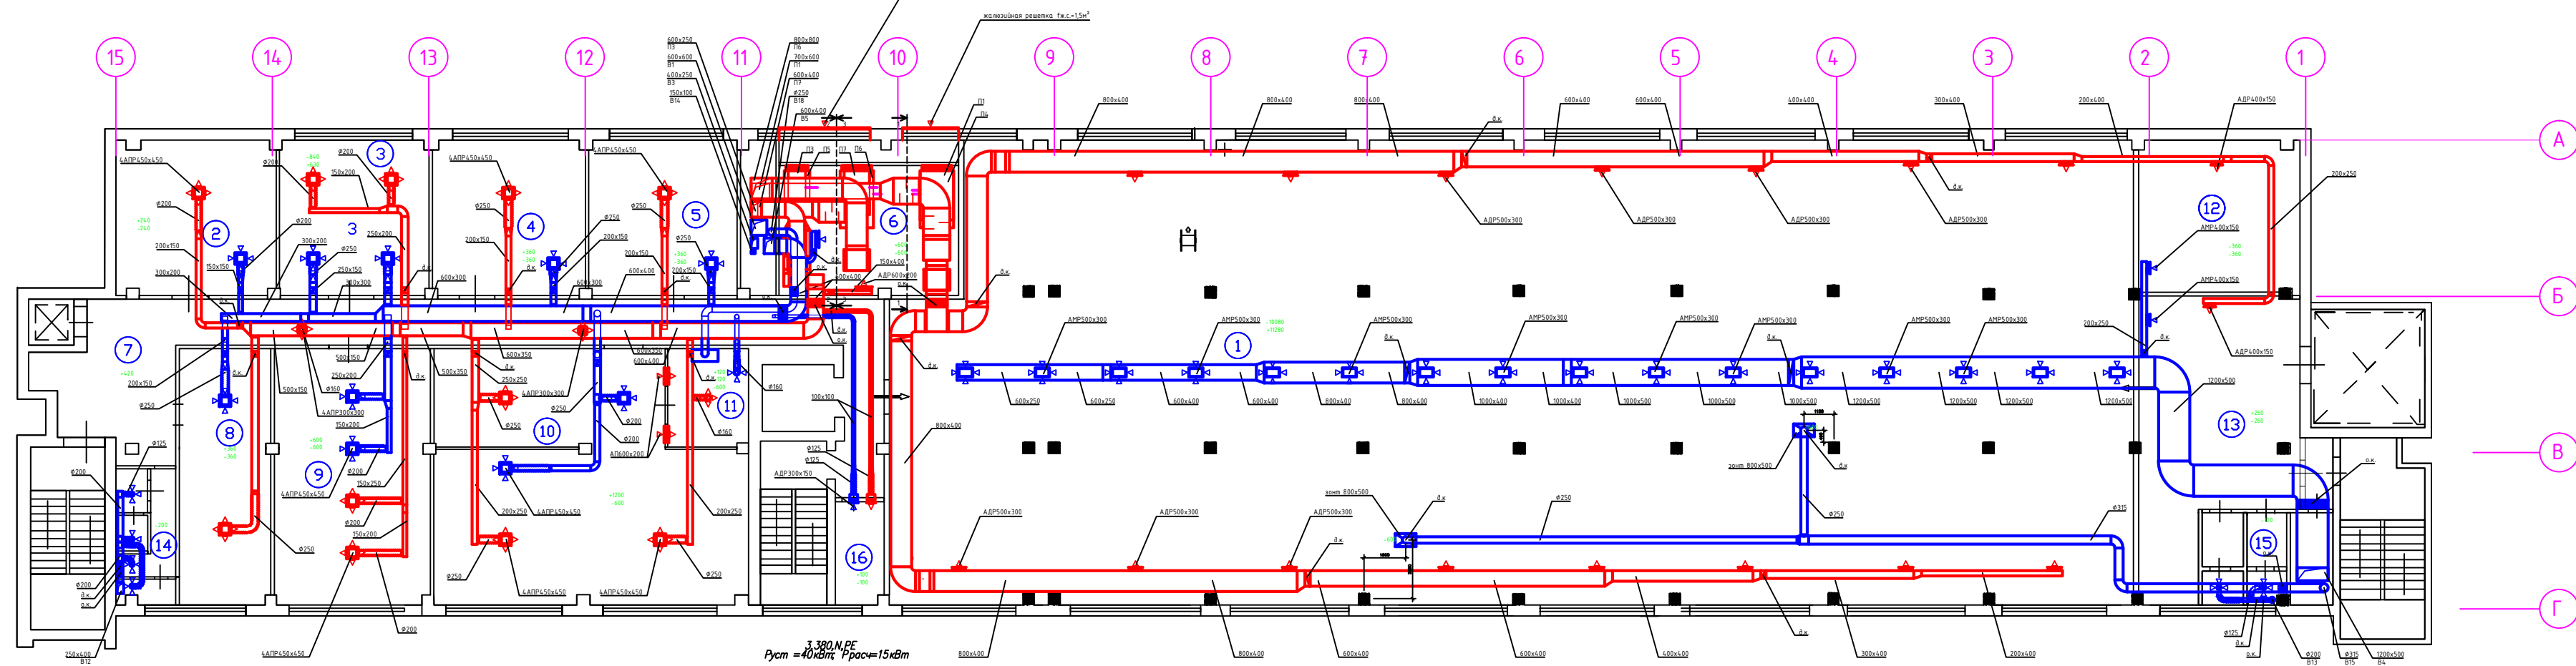

				- Обл.2)		
				Производственное здание по адресу: г. Москва, ул. Барисовка, д.6, корпус 30		
				Вентиляция		
				Страна	Лист	Листов
				РД	3	
				ООО ГРУППА СТРОЙМАСТЕР		
				Формат А0 Стр.		