


План 4-го этажа

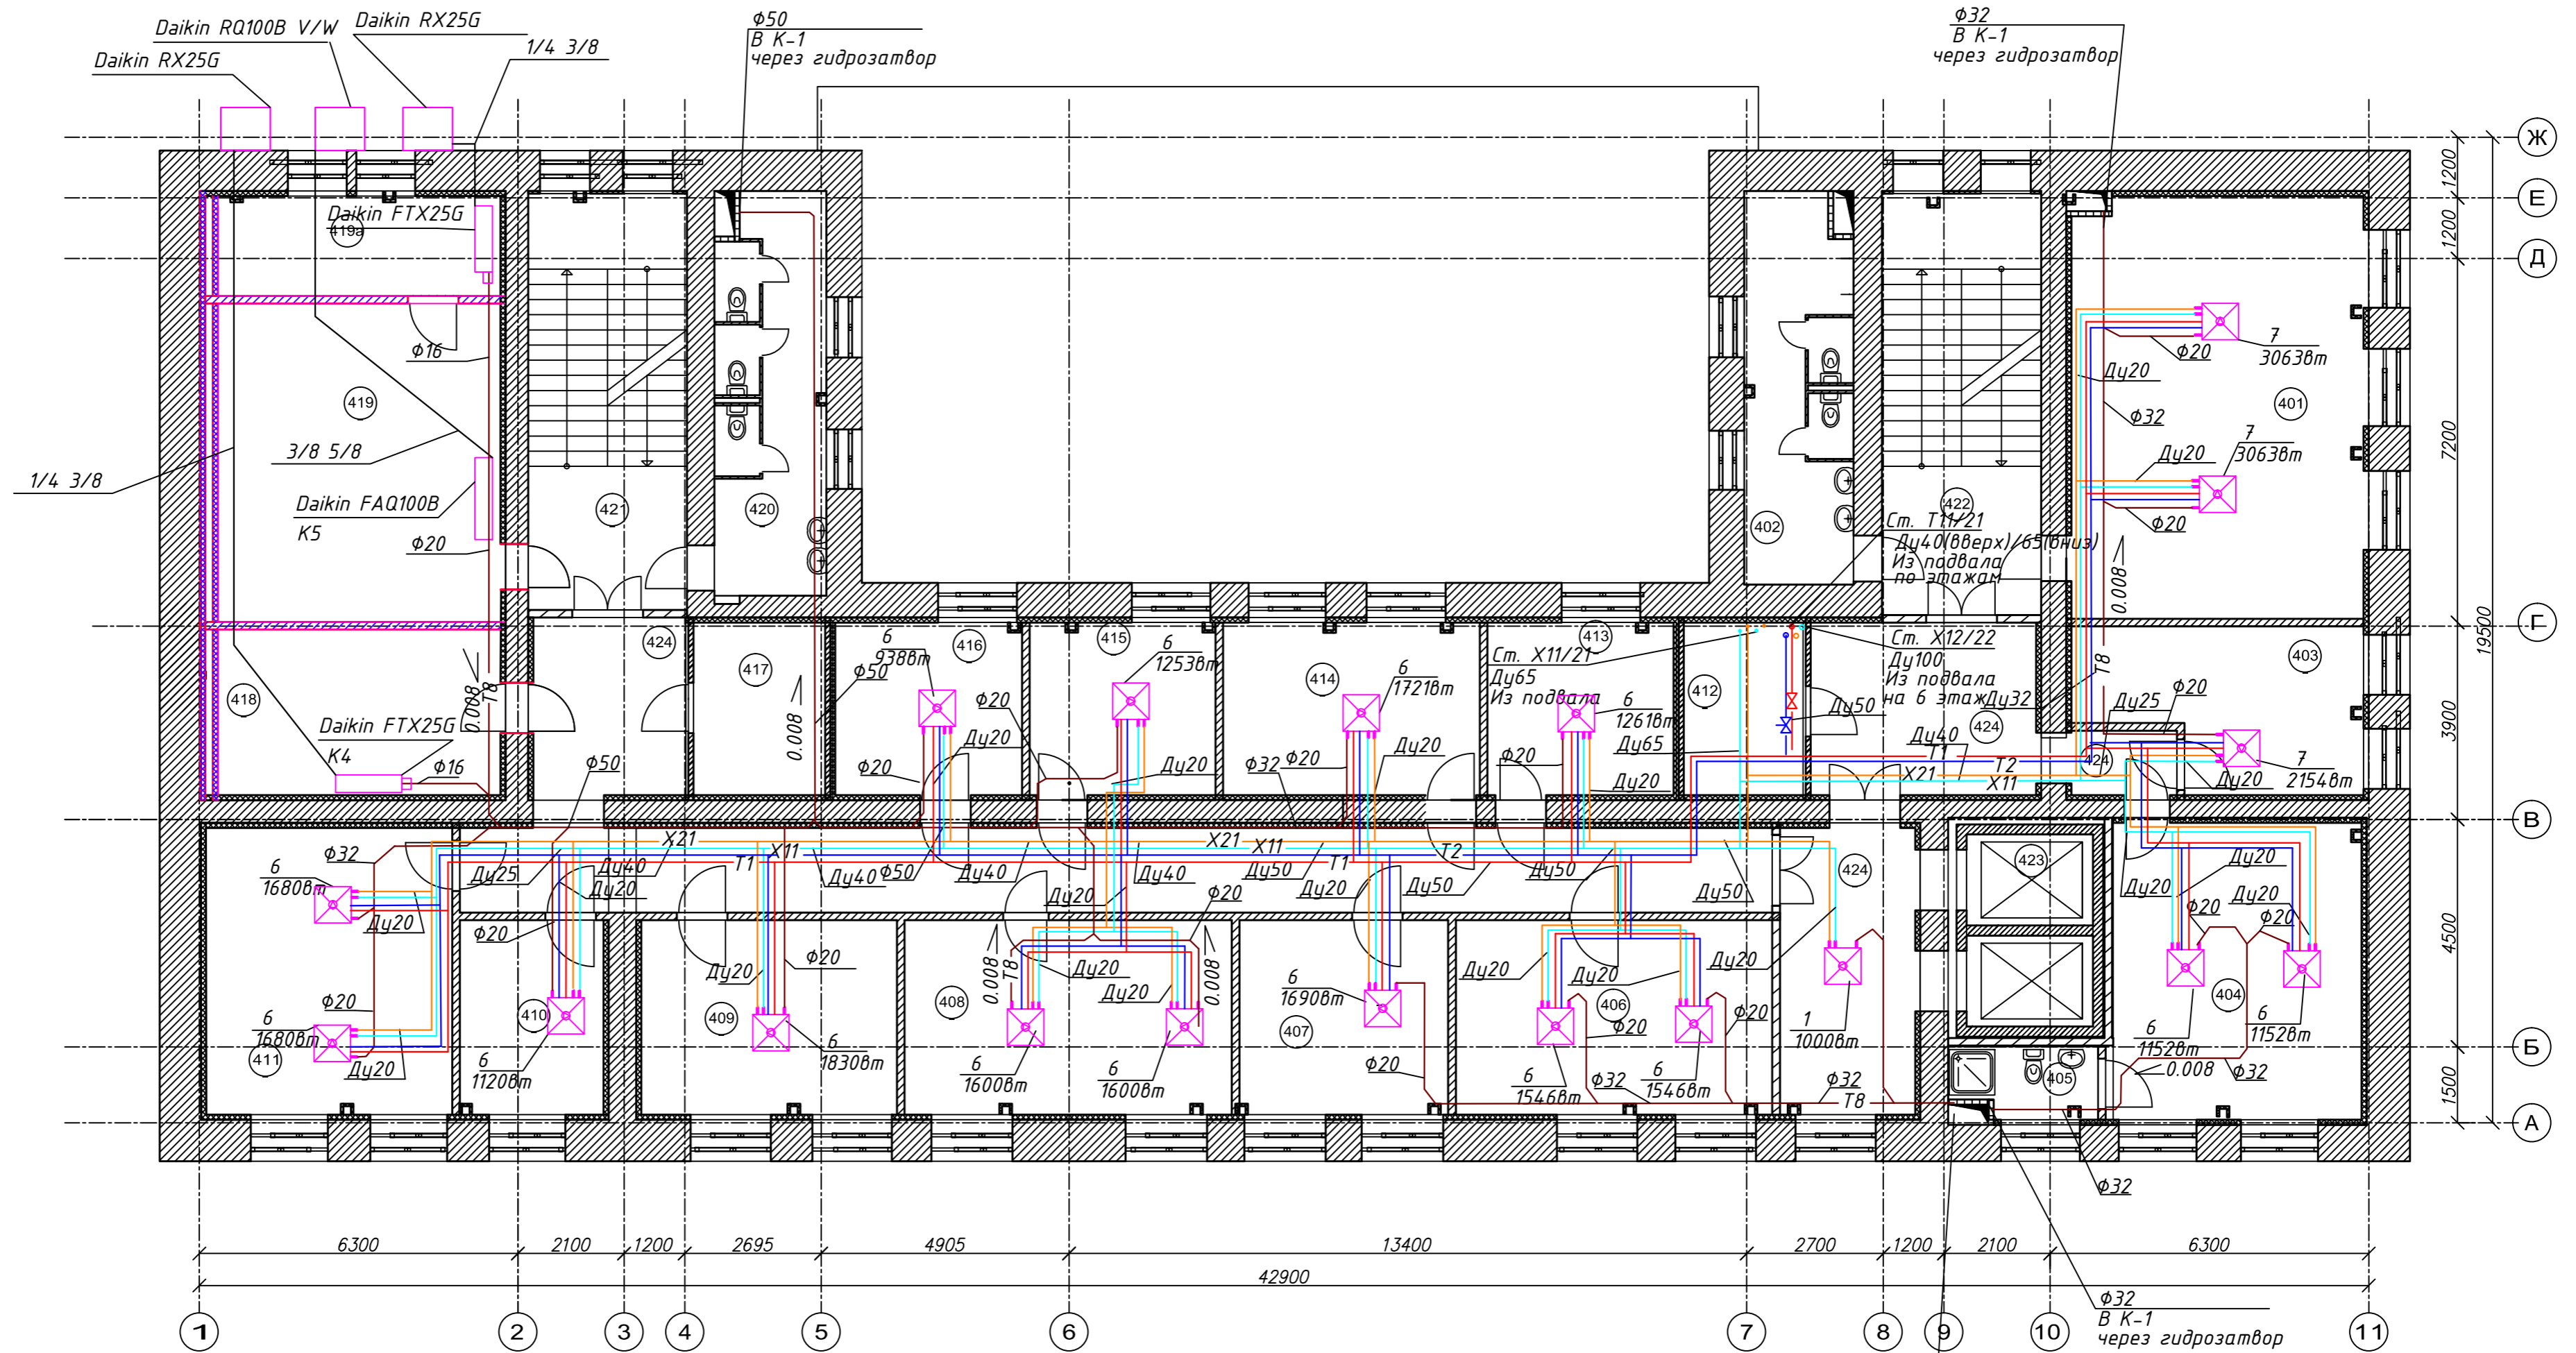

Экспликация помещений

| № | Наименование | Площадь |
|--------|------------------------------|---------|
| 401 | Личный состав | 48.8 |
| 402 | Санузел | 16.3 |
| 403 | Личный состав | 16.6 |
| 404 | Личный состав | 29.3 |
| 405 | Санузел | 3.9 |
| 406 | Личный состав | 24.1 |
| 407 | Руководитель подразделения | 15.9 |
| 408 | Личный состав | 24.9 |
| 409 | Руководитель подразделения | 19.8 |
| 410 | Руководитель подразделения | 11.3 |
| 411 | Личный состав | 28.1 |
| 412 | Кроссовая | 8.3 |
| 413 | Секретариат | 13.1 |
| 414 | Секретариат | 17.9 |
| 415 | Секретариат | 12.9 |
| 416 | Руководитель подразделения | 13.2 |
| 417 | Кроссовая | 9.4 |
| 418 | Узел правительственной связи | 18.28 |
| 419 | Узел специальной связи | 35.78 |
| 419а | Личный состав УСС | 11.21 |
| 420 | Санузел | 17.2 |
| 421 | Лестничный холл 1 | 25.7 |
| 422 | Лестничный холл 2 | 26.2 |
| 423 | Лифтовая шахта | 9.5 |
| 424 | Коридор | 94.8 |
| Итого: | | 552.55 |

Ведомость фэнкойлов

| №.п | Наименование по каталогу | Мощность, Вт | Эл.Мощность, Вт | Кол-во |
|-----|--------------------------|--------------|-----------------|--------|
| 1 | СНД506 U-2T | 2920 | 120 | 1 |
| 2 | СНД606 U-2T | 4490 | 120 | - |
| 3 | МНД-30 | 2150 | 30 | - |
| 4 | МНД-40 | 2800 | 40 | - |
| 5 | МНД-60 | 4700 | 60 | - |
| 6 | СНД506 U-4T | 2690 | 120 | 15 |
| 7 | СНД606 U-4T | 3430 | 120 | 3 |

| | | | |
|---------------------------------------|--------------|-------|-------------------------|
| 02-09/ПР-СК | | | |
| г. Москва, ул.Усиевича, д.24/2, стр.1 | | | |
| Изм. Кол. уч. Лист | № док. Погр. | Дата | Административное здание |
| ГИП | Коновалов | 01.11 | |
| Разработал | Кириллин | 01.11 | |
| Проверил | Качан | 01.11 | Р |
| План 4-го этажа | | | 8 |
| 000 Фирма "АСТКОМ" | | | Листов |

Копировал

Формат А2 (594x420)

СОГЛАСОВАНО

СОГЛАСОВАНО

Иван Н. Подпись и дата